
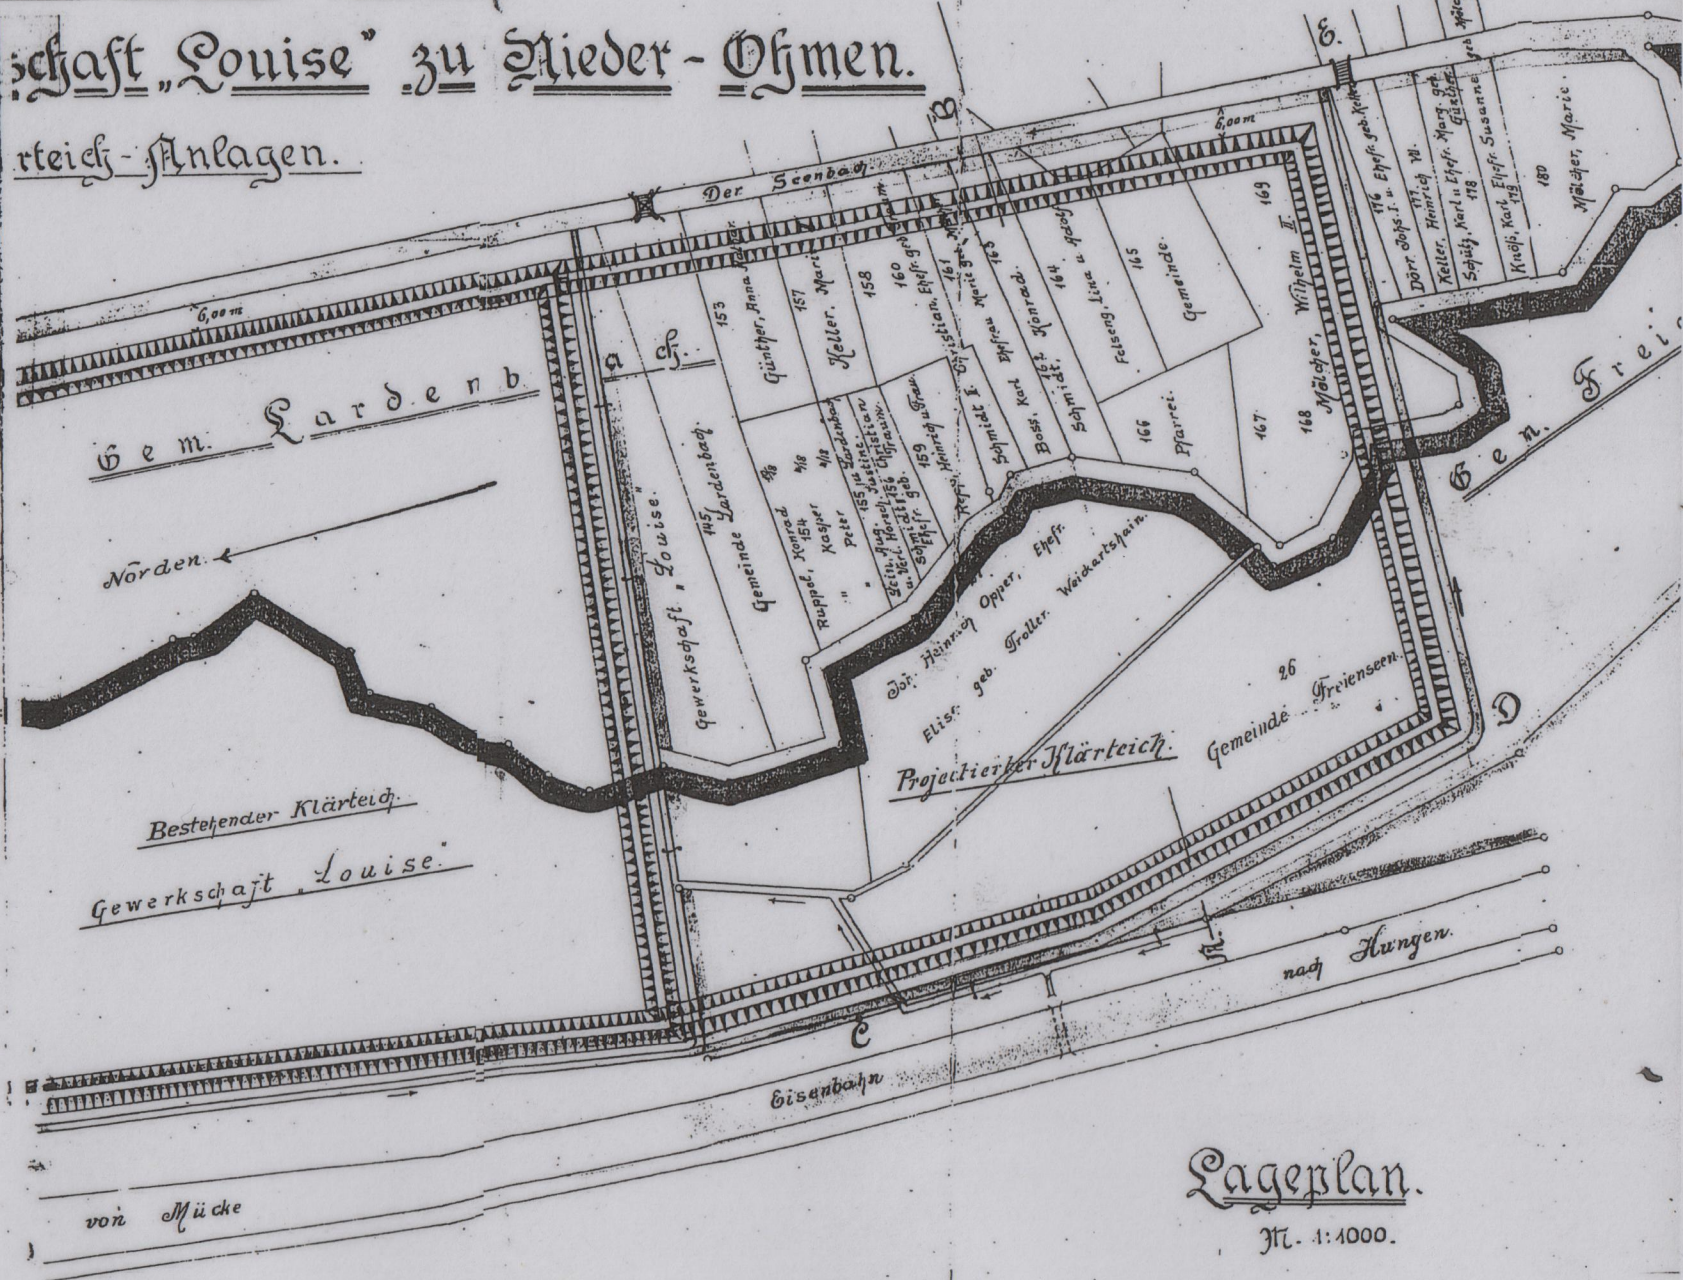


ich der Gewerkschaft „Louise“ zu Nieder-Olmen.

Erweiterung der Klärteich-Anlagen.

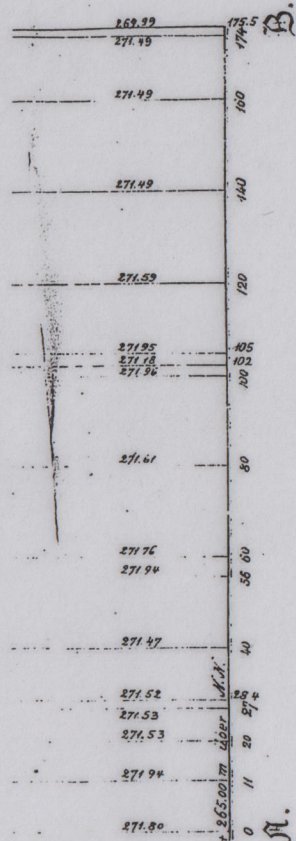

Lageplan.

M. 1:4000.